


ALÇATS

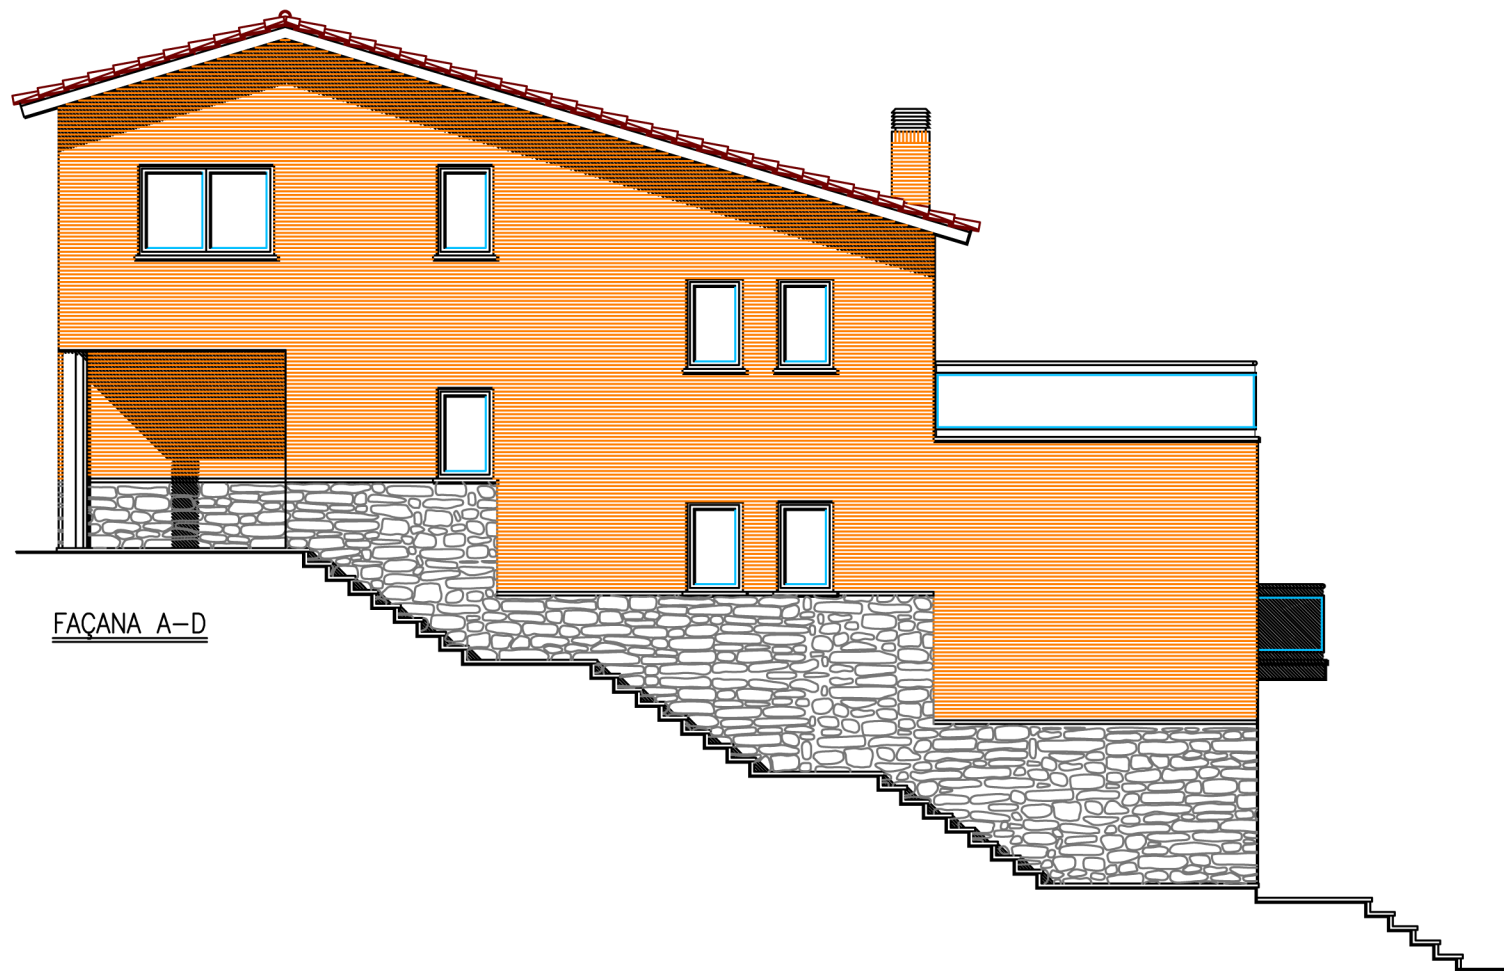

FAÇANA A-D

HABITATGE UNIFAMILIAR AÏLLAT  
C/ CORSEGA n° 4, 6, 8, 10, 12  
URBANITZACIÓ "ELS PINARS"  
LLORET DE MAR (GIRONA)