



El mobiliari dibuixat es merament informatiu. Les superfícies podrien patir petites variacions.

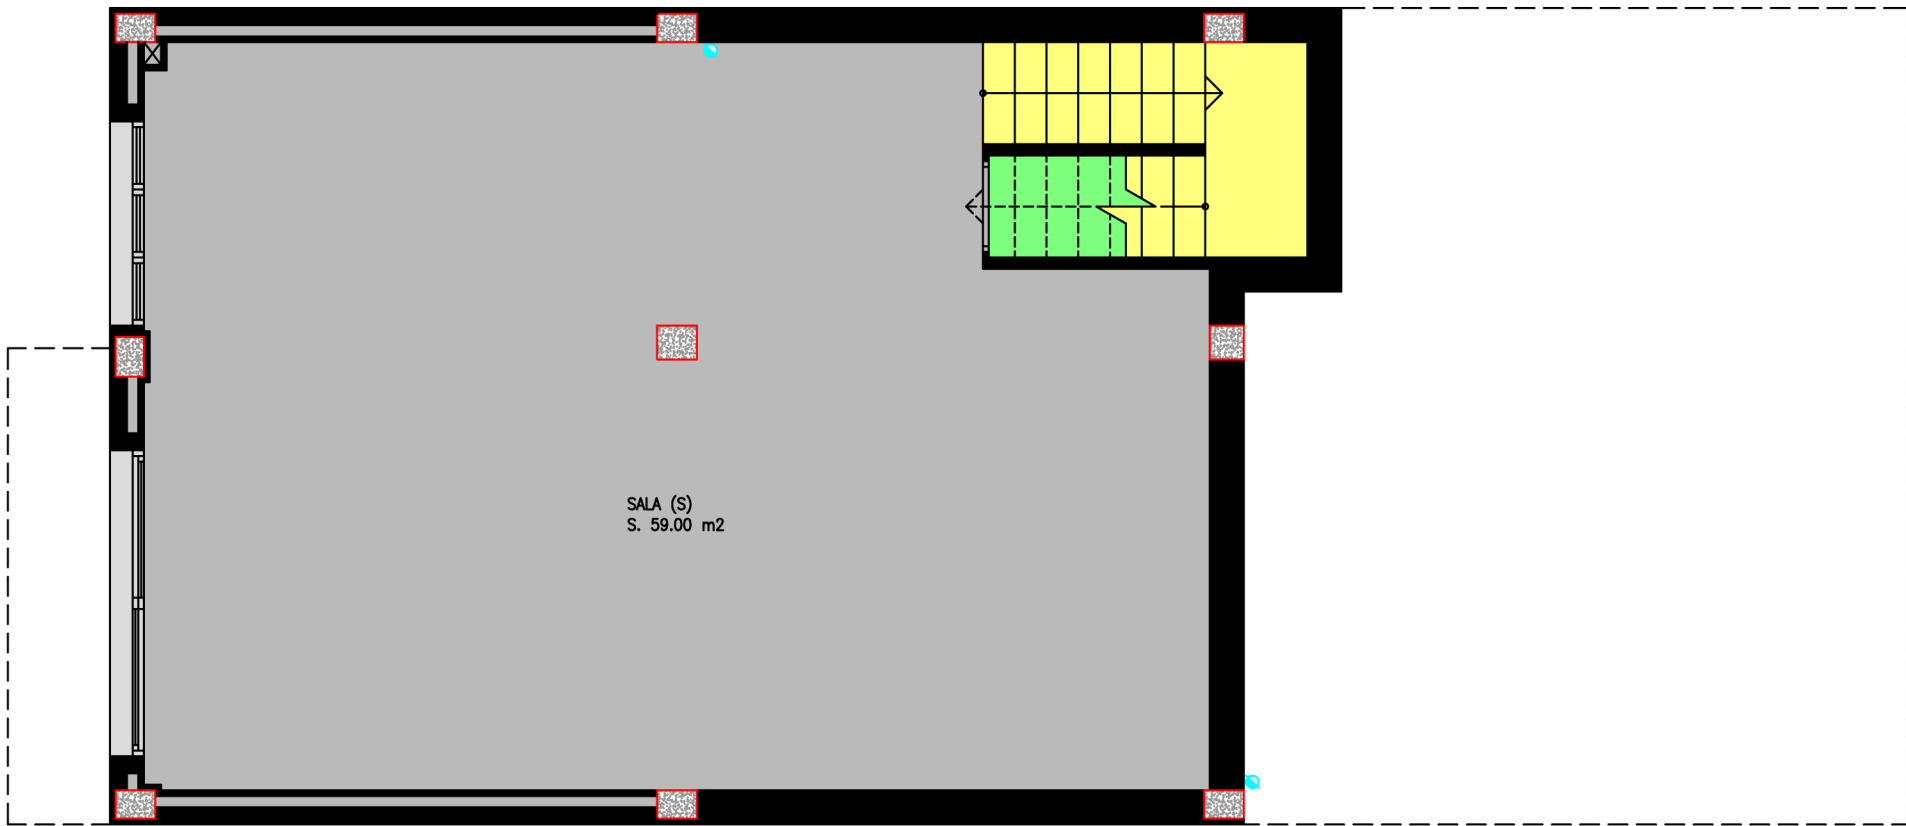

PLANTA NIVELL -2

C/ CORSEGA n° 4, 6, 8, 10, 12  
NIVELL -2  
URBANITZACIÓ "ELS PINARS"  
LLORET DE MAR (GIRONA)  
ESCALA

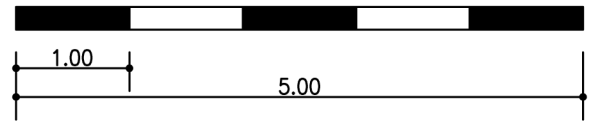

SUPERFÍCIES CONSTRUIDES

PLANTA NIVELL -2

SALA . . . . .	74.15 m2
<hr/>	
TOTAL . . . . .	74.15 m2