



El mobiliari dibuixat es merament informatiu. Les superfícies podrien patir petites variacions.

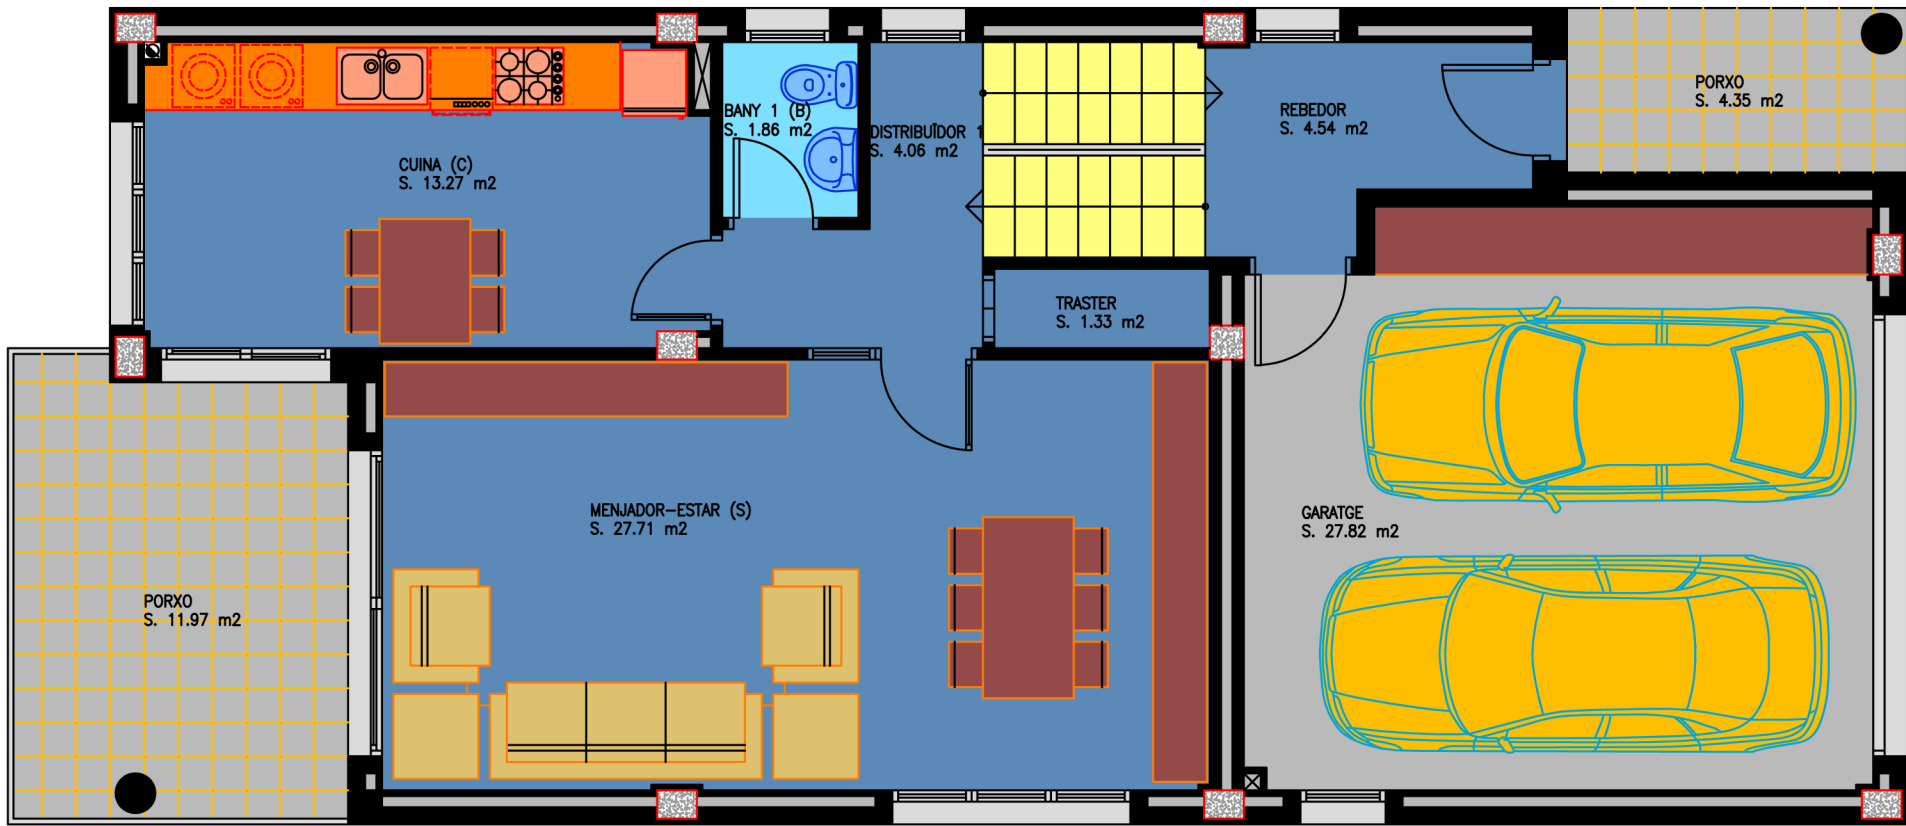

PLANTA NIVELL -1 i 0

C/ CORSEGA n° 4, 6, 8, 10, 12  
 NIVELL -1 i 0  
 URBANITZACIÓ "ELS PINARS"  
 LLORET DE MAR (GIRONA)  
 ESCALA

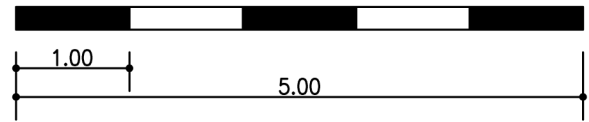

SUPERFÍCIES CONSTRUIDES

PLANTA NIVELL -1 i 0

HABITATGE . . . . .	68.46 m <sup>2</sup>
GARATGE . . . . .	33.12 m <sup>2</sup>
PORXOS COBERTS . . . . .	12.54 m <sup>2</sup>
<b>TOTAL . . . . .</b>	<b>114.12 m<sup>2</sup></b>