



El mobiliari dibuixat es merament informatiu. Les superfícies podrien patir petites variacions.

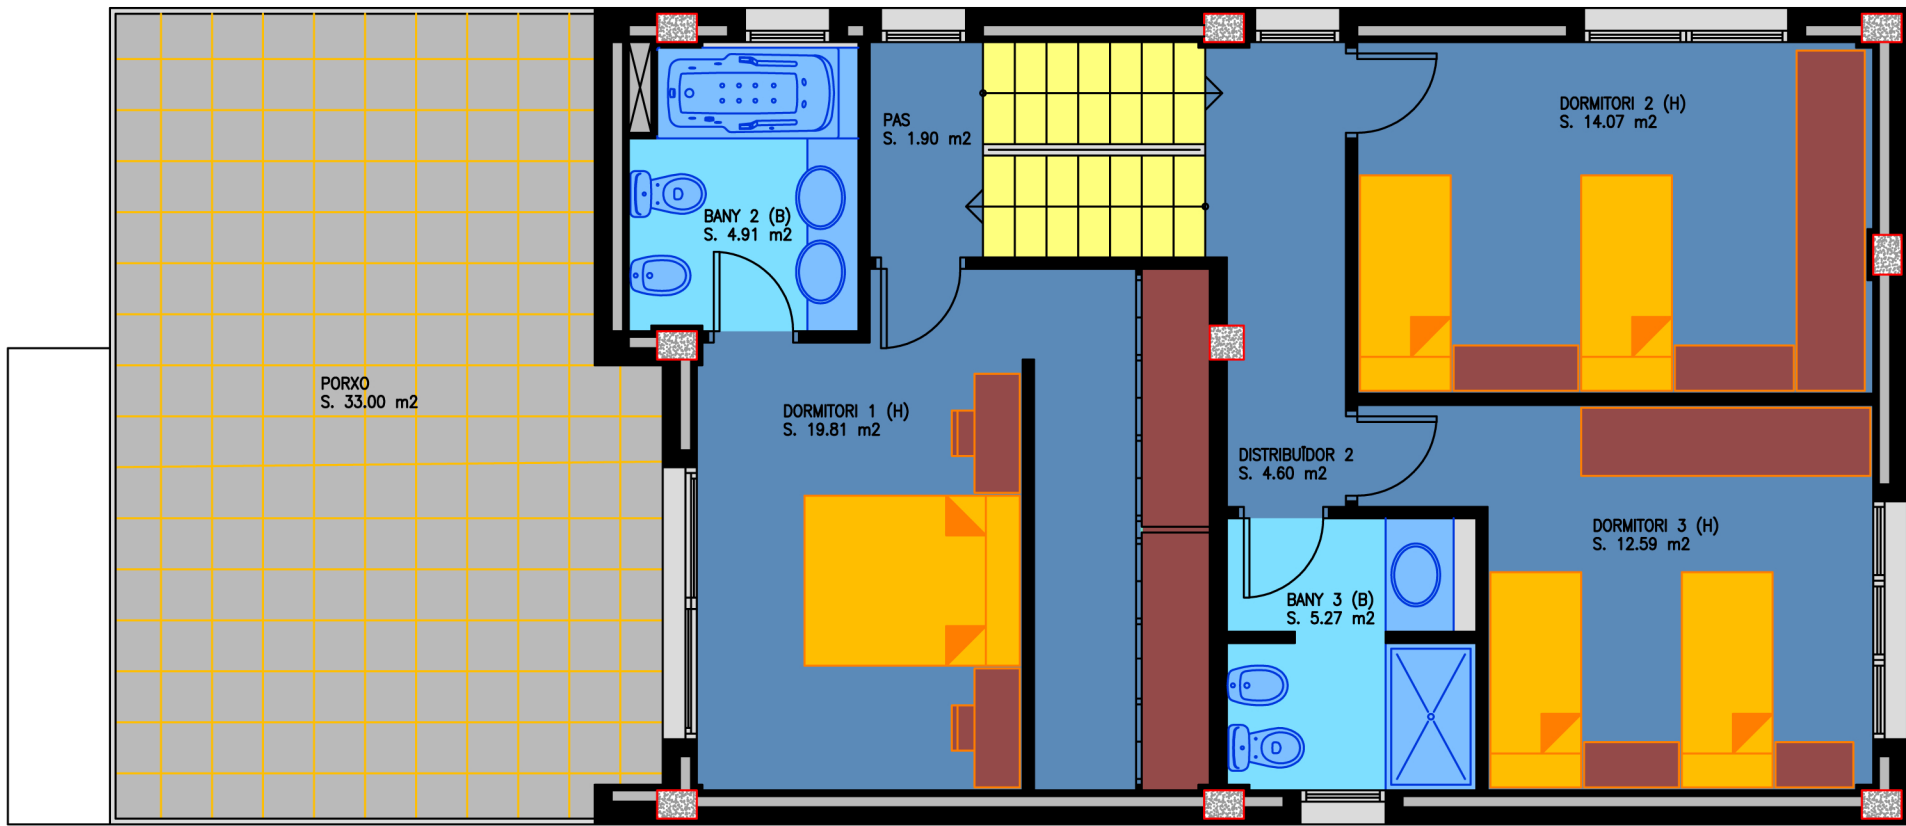

PLANTA NIVELL 1 i 2

C/ CORSEGA n° 4, 6, 8, 10, 12
NIVELL 1 i 2
URBANITZACIÓ "ELS PINARS"
LLORET DE MAR (GIRONA)
ESCALA

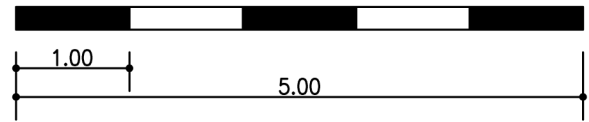

SUPERFÍCIES CONSTRUIDES

PLANTA NIVELL 1 i 2

HABITATGE	80.91 m2
TOTAL	80.91 m2